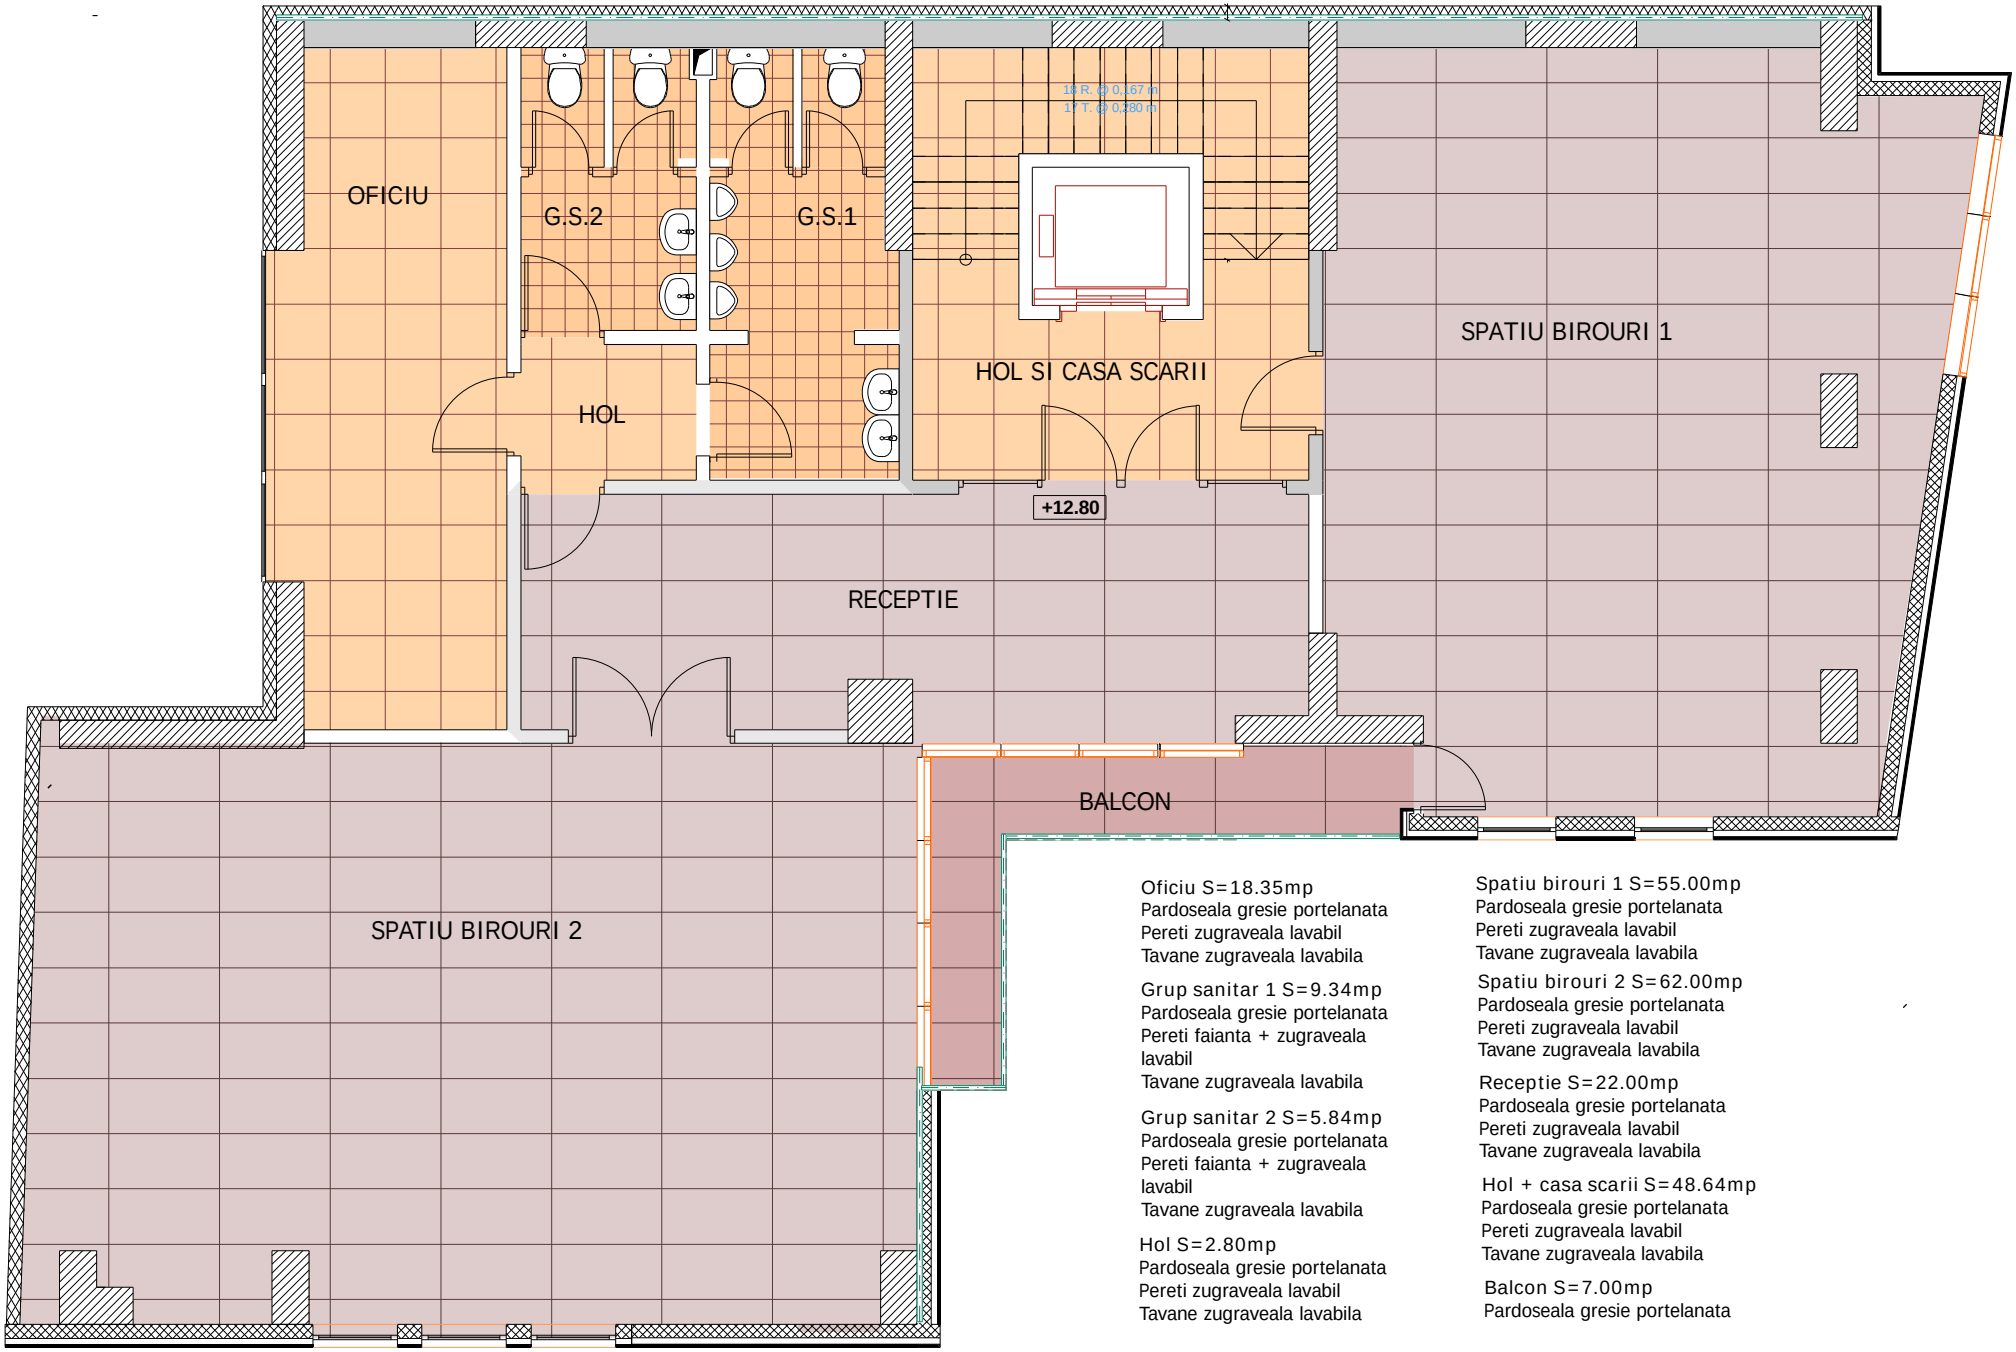

Oficiu S=18.35mp
Pardoseala gresie portelanata
Pereti zugraveala lavabil
Tavane zugraveala lavabila

Grup sanitar 1 S=9.34mp
Pardoseala gresie portelanata
Pereti faianta + zugraveala lavabil
Tavane zugraveala lavabila

Grup sanitar 2 S=5.84mp
Pardoseala gresie portelanata
Pereti faianta + zugraveala lavabil
Tavane zugraveala lavabila

Hol S=2.80mp
Pardoseala gresie portelanata
Pereti zugraveala lavabil
Tavane zugraveala lavabila

Spatiu birouri 1 S=55.00mp
Pardoseala gresie portelanata
Pereti zugraveala lavabil
Tavane zugraveala lavabila

Spatiu birouri 2 S=62.00mp
Pardoseala gresie portelanata
Pereti zugraveala lavabil
Tavane zugraveala lavabila

Receptie S=22.00mp
Pardoseala gresie portelanata
Pereti zugraveala lavabil
Tavane zugraveala lavabila

Hol + casa scarii S=48.64mp
Pardoseala gresie portelanata
Pereti zugraveala lavabil
Tavane zugraveala lavabila

Balcon S=7.00mp
Pardoseala gresie portelanata

PLAN ETAJ 4